


ZESPÓŁ MIESZKANIOWO - USŁUGOWY przy ul. Partyzantów w Opatowie

RZUT PIWNIC 1 : 100

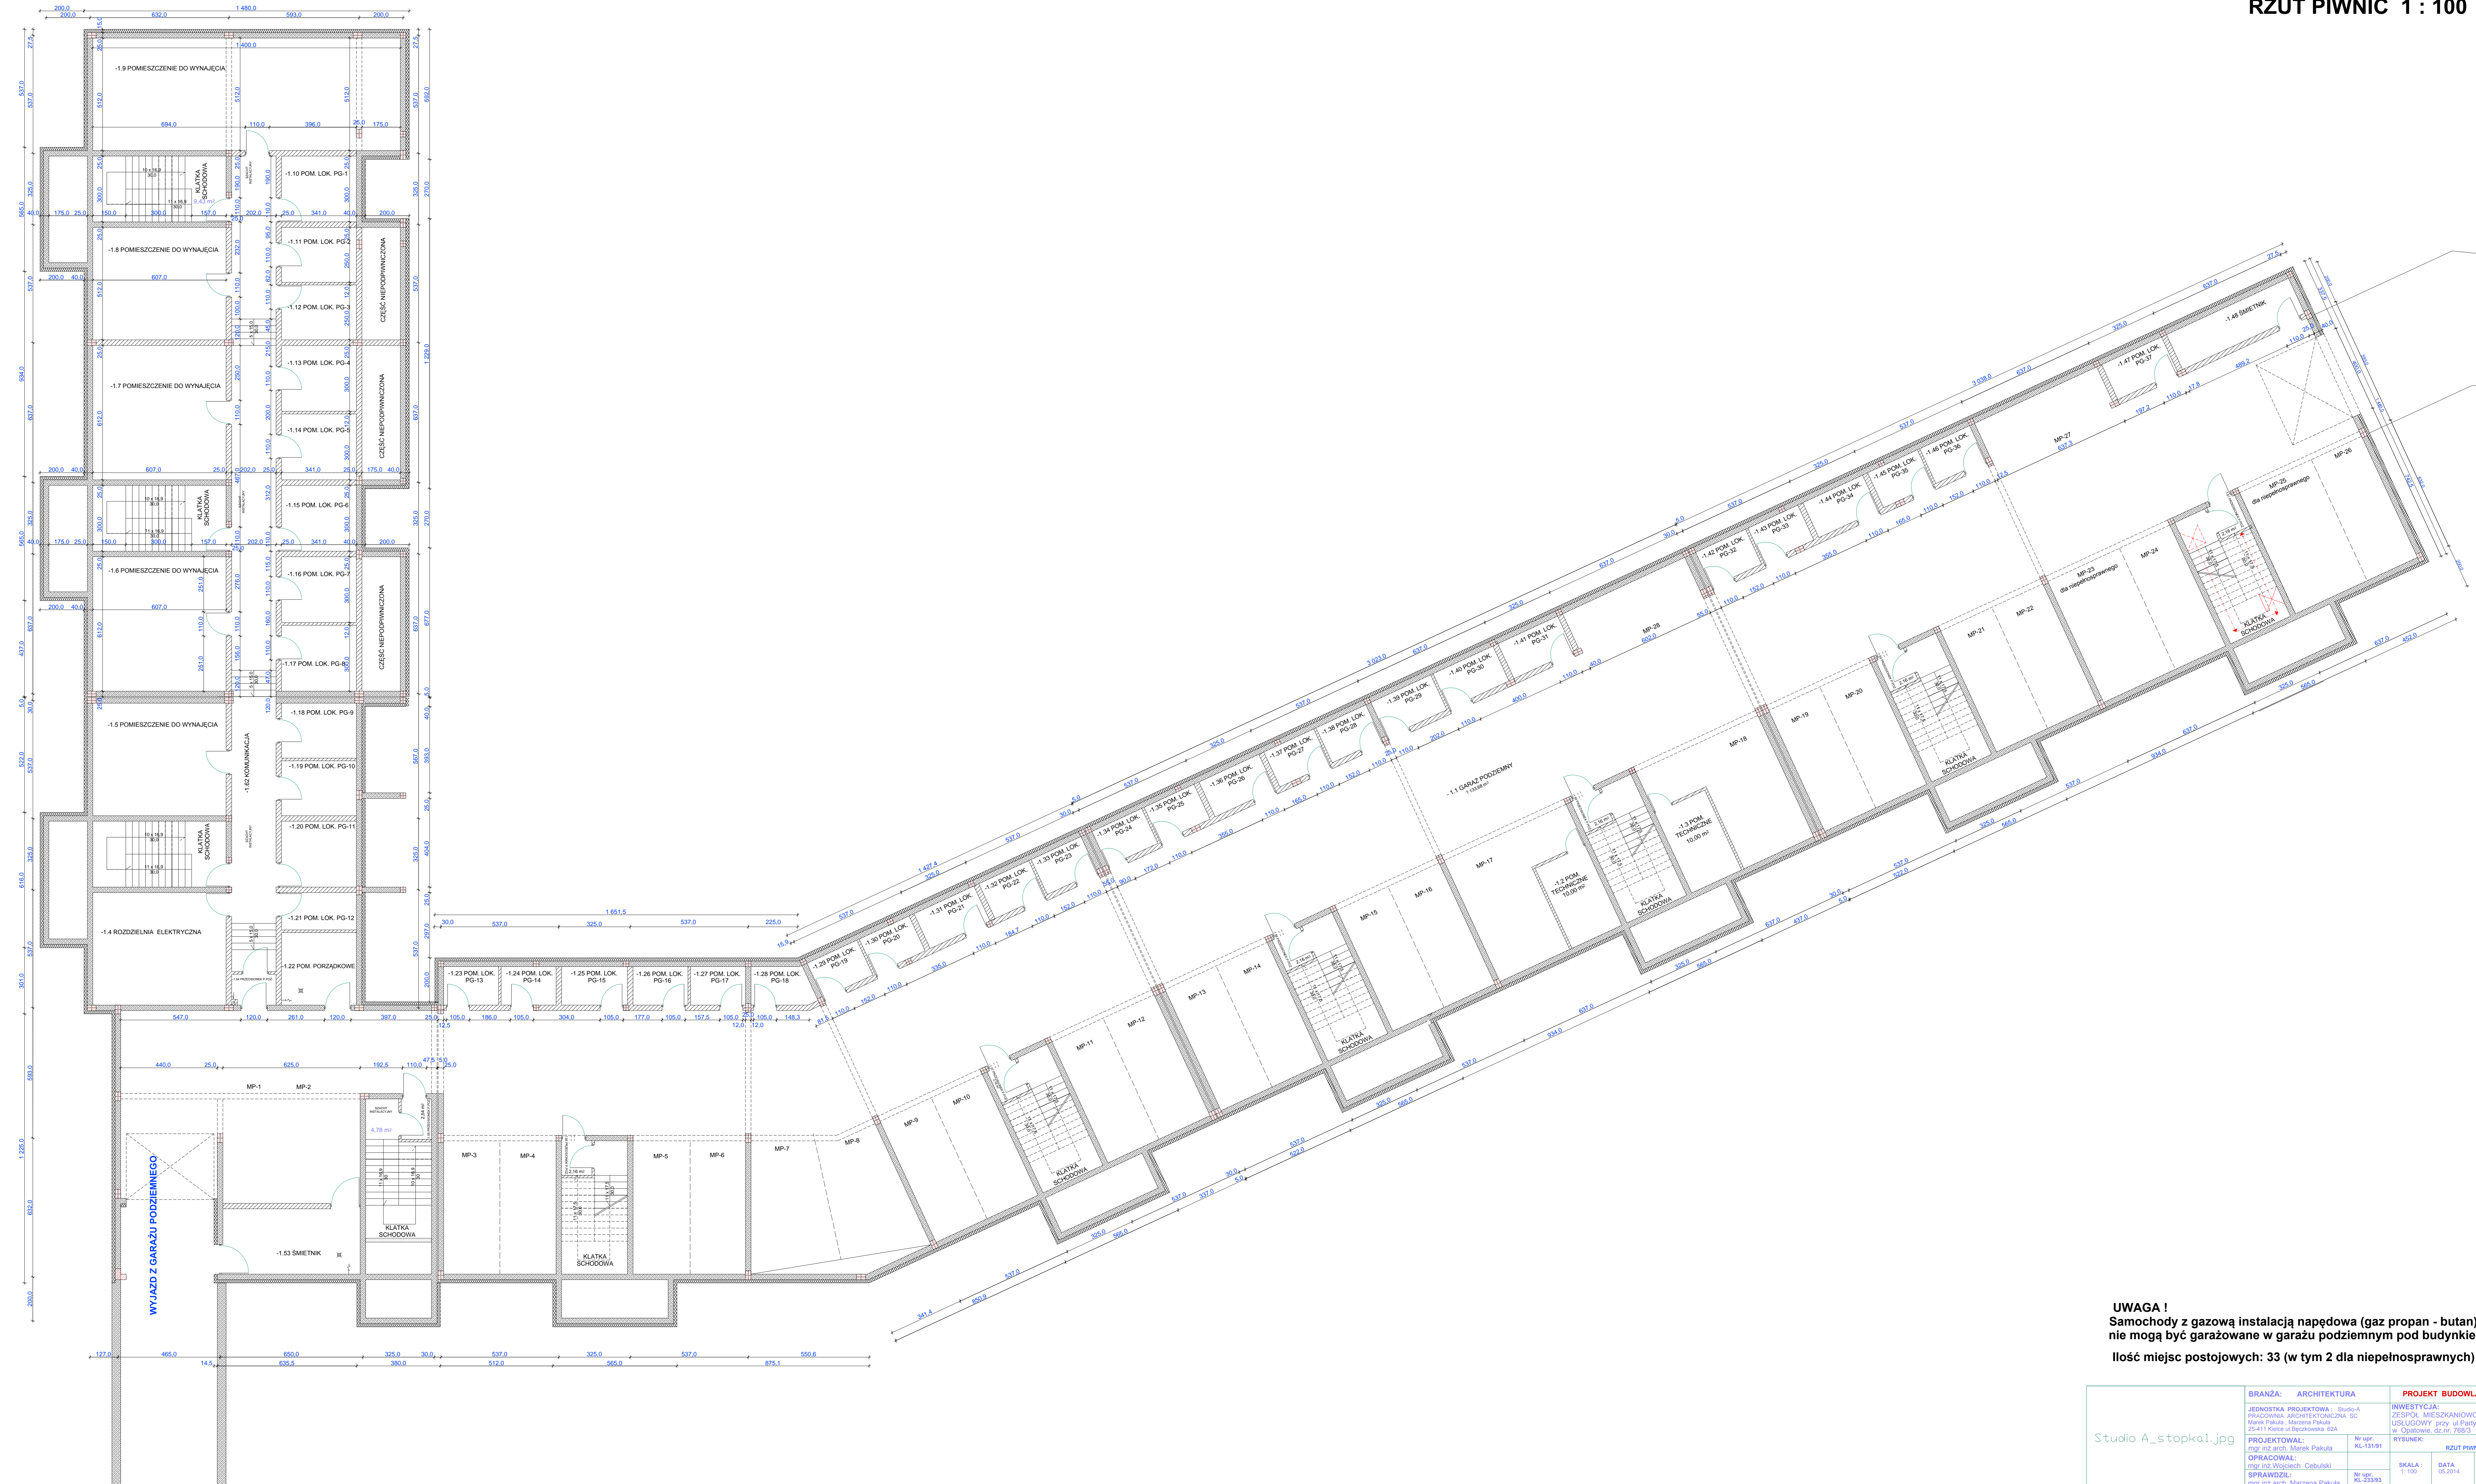

UWAGA !
Samochody z gazową instalacją napędową (gaz propan - butan) nie mogą być garażowane w garażu podziemnym pod budynkiem.
Ilość miejsc postojowych: 33 (w tym 2 dla niepełnosprawnych)

Studio_A_stopka1.jpg	BRANŻA: ARCHITEKTURA	PROJEKT BUDOWLANY
	JEDYNOŚĆ PROJEKTOWA - Susza PROJEKCIWA ARCHITEKTONICZNA SC Marek Pakula - Marzena Pakula 25-411 Księża ul. Białkowa 85A	INWESTYCJA: ZESPÓŁ MIESZKANIOWO - USŁUGOWY przy ul. Partyzantów w Opatowie, dz. nr. 750/3
	PROJEKTOWAŁ: mgr inż. arch. Marek Pakula	RYSUJEK: Nr wpr. PL-12191
	OPRACOWAŁ: mgr inż. Wojciech Debiński	SKALA: 1:100
SPRAWDZIŁ: mgr inż. arch. Marzena Pakula	Nr wpr. PL-23393	DATA: 02.04.2024
		NR RYS.: 2.