



ETAP III PARTER

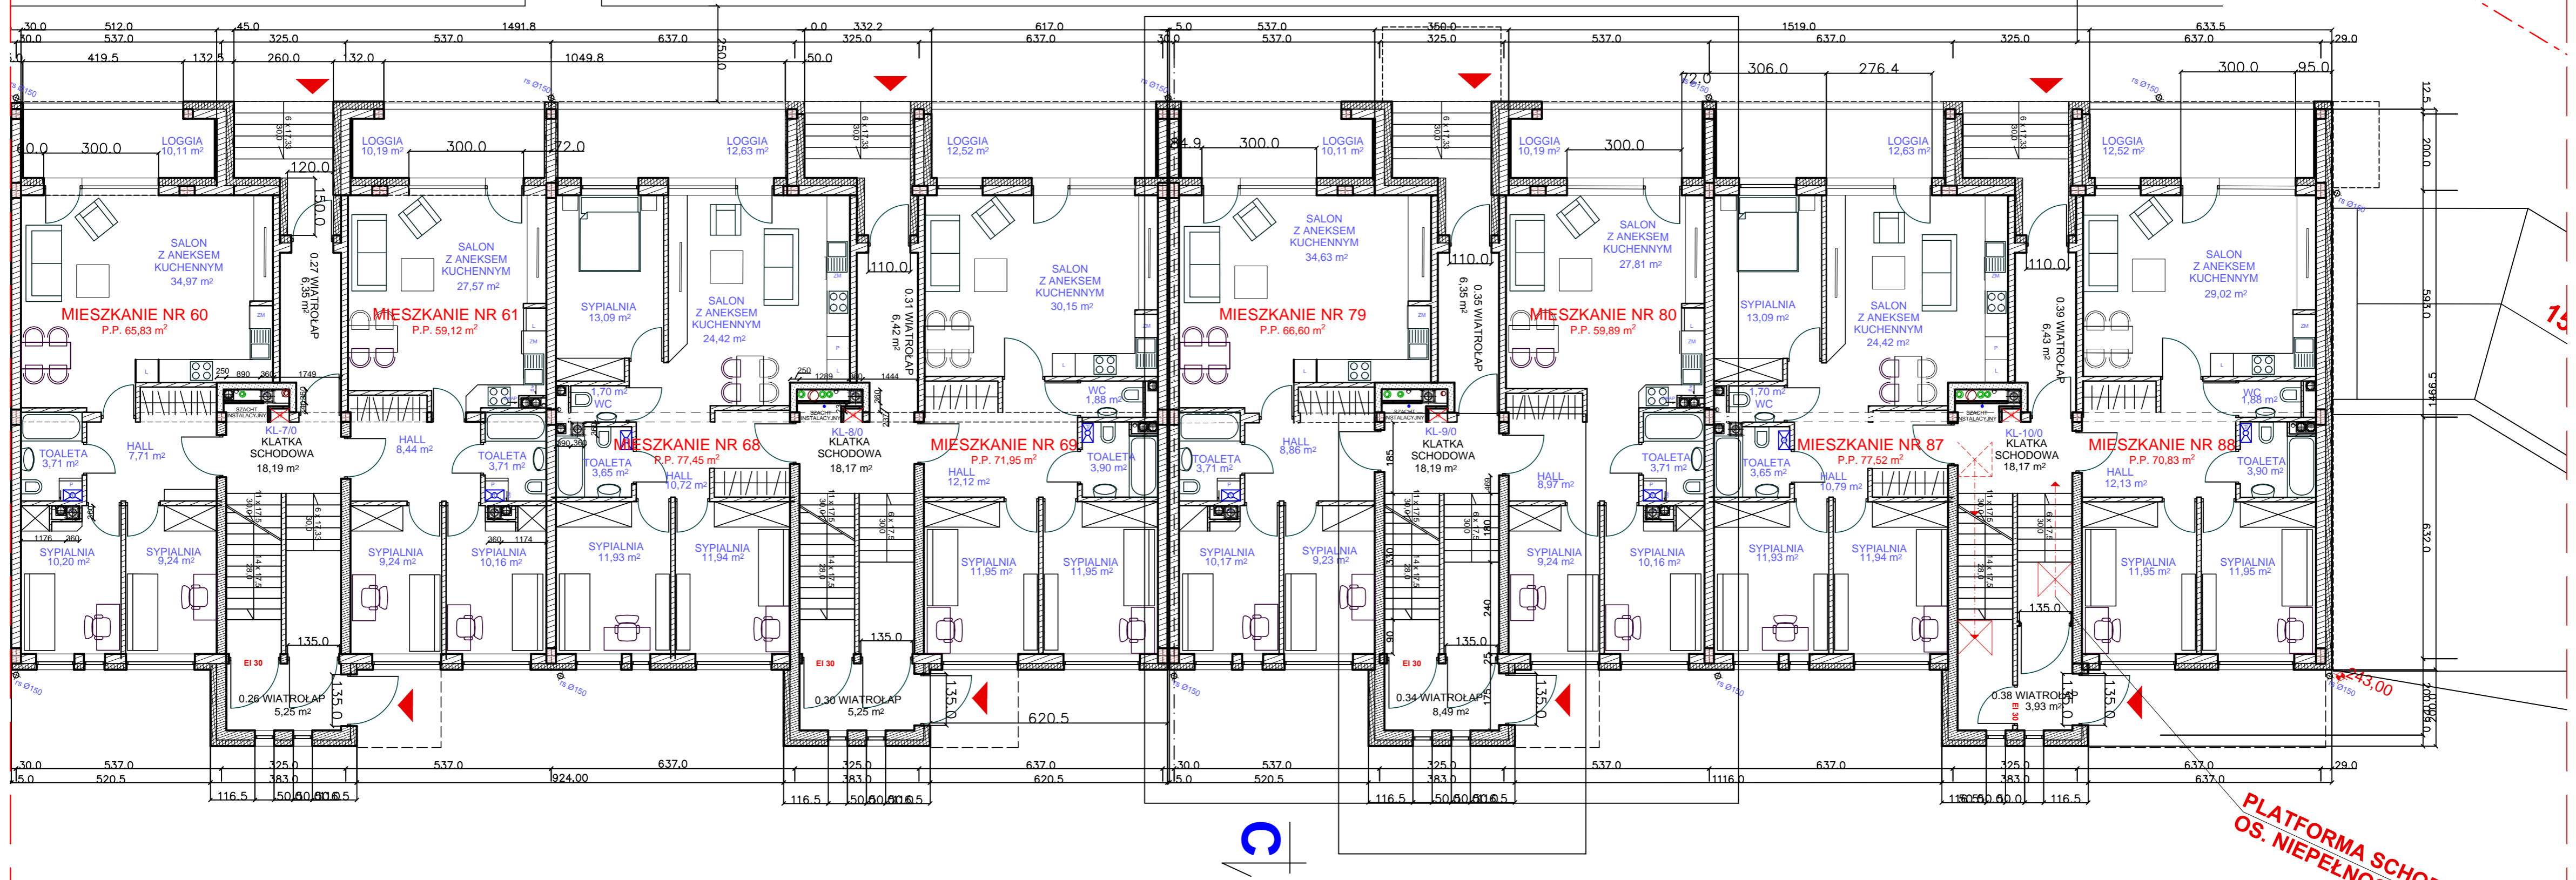

PLATFORMA SCHODOWA DLA OS. NIEPEŁNOSPRAWNEJ

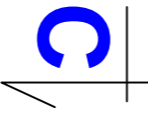

PROJEKTOWANY MUR OPOROWY

242,40